


# RATHAUS

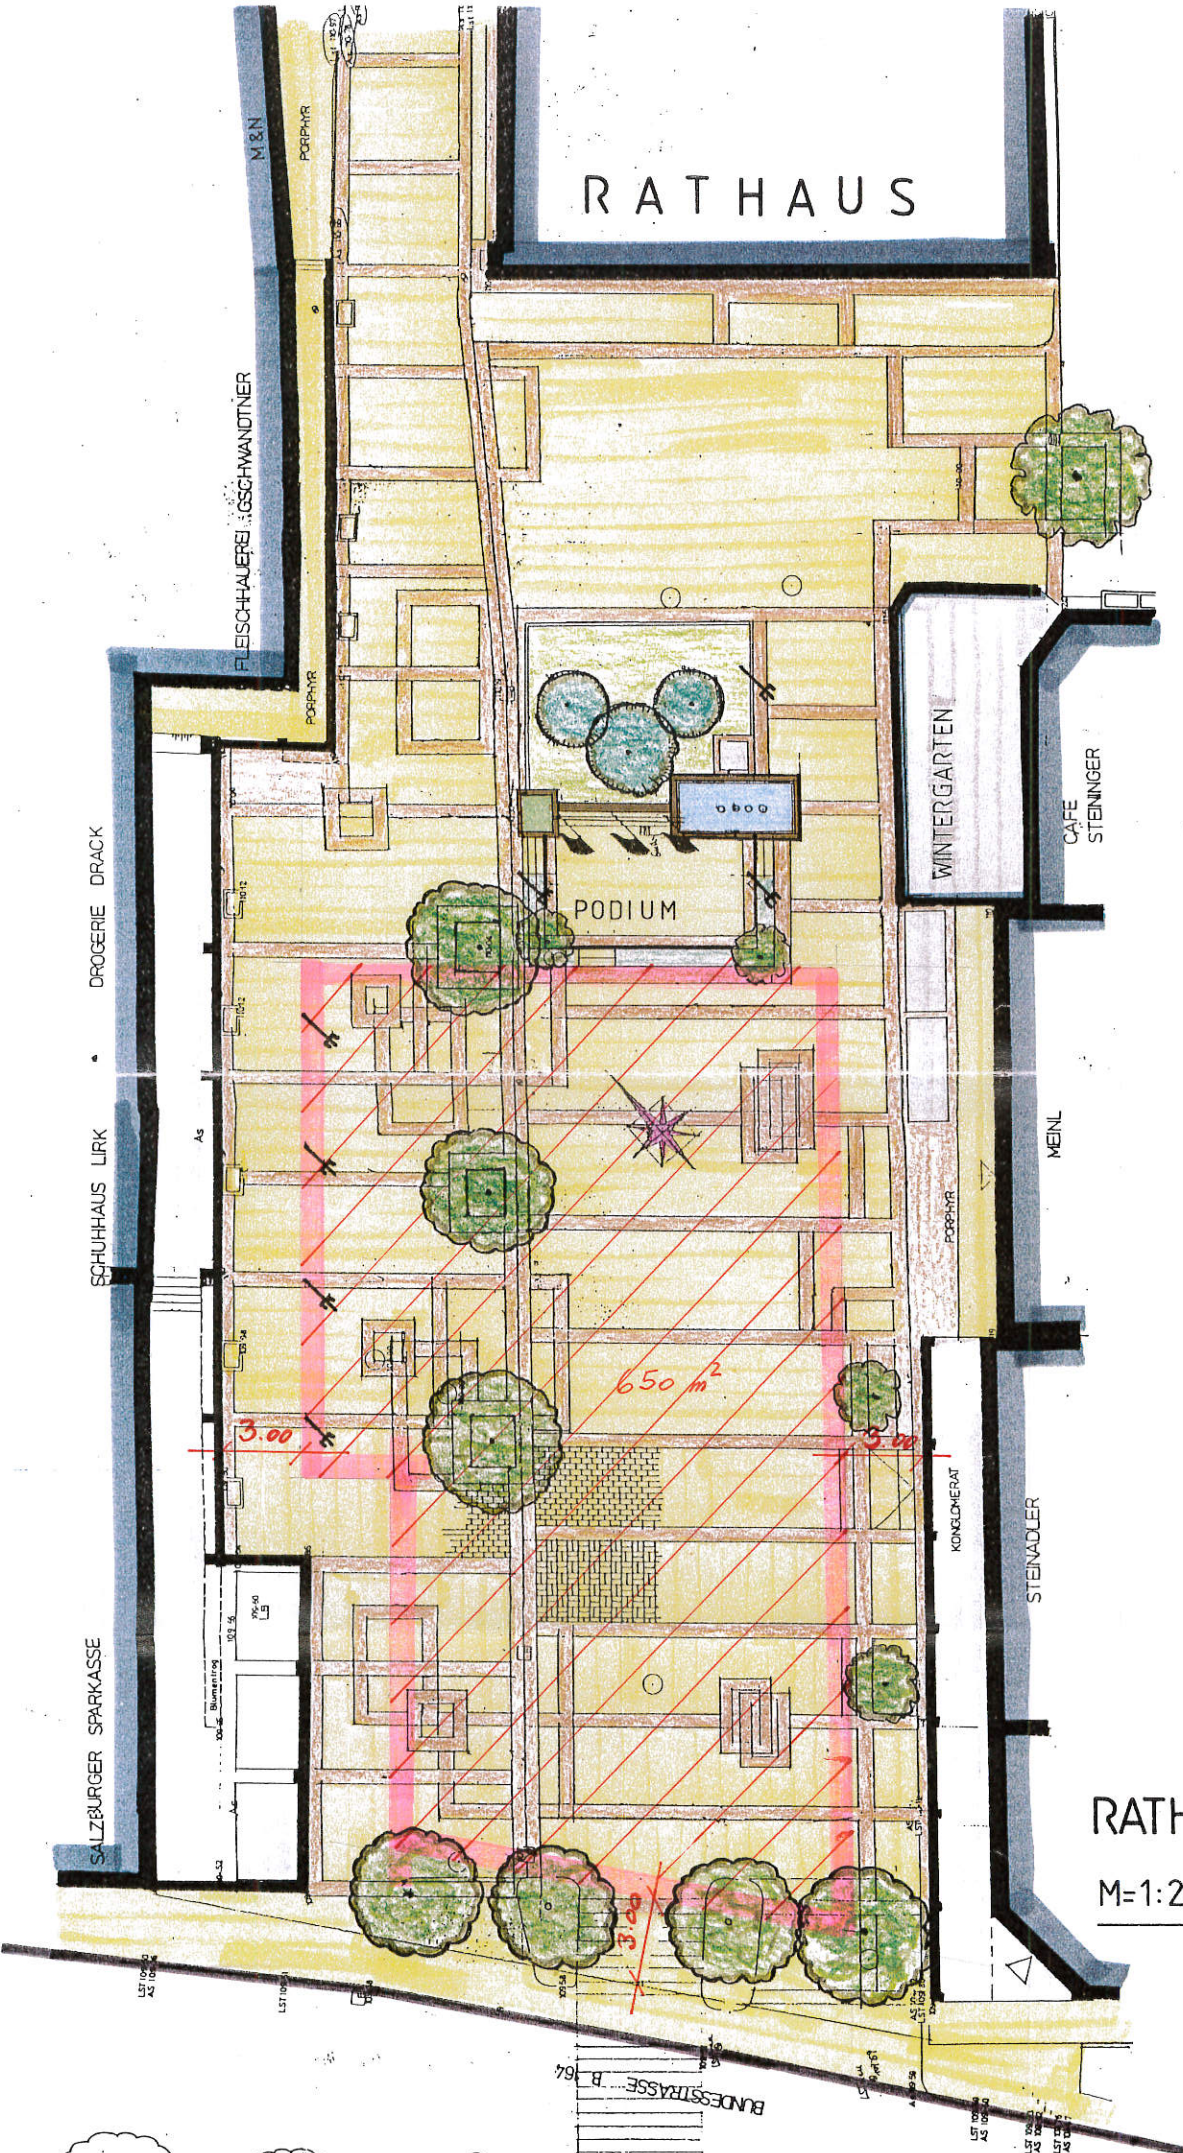

## RATHAUSPLATZ

M=1:200